



ВОСТОЧНЫЙ ГОРОД

ИНН 0326553152 ОГРН 1170327006211





Индивидуальный жилой дом по адресу: Иркутская область,
муниципальный район Иркутский, сельское поселение
Ушаковское, 21 км автодороги Иркутск - Б. Голоустное,
ДНТ "Искра", ул. Лесная


Кадастровый номер участка: 38:06:142901:5065


Заказчик - Шайхлисламова А.П.

г. Иркутск, 2024 г.

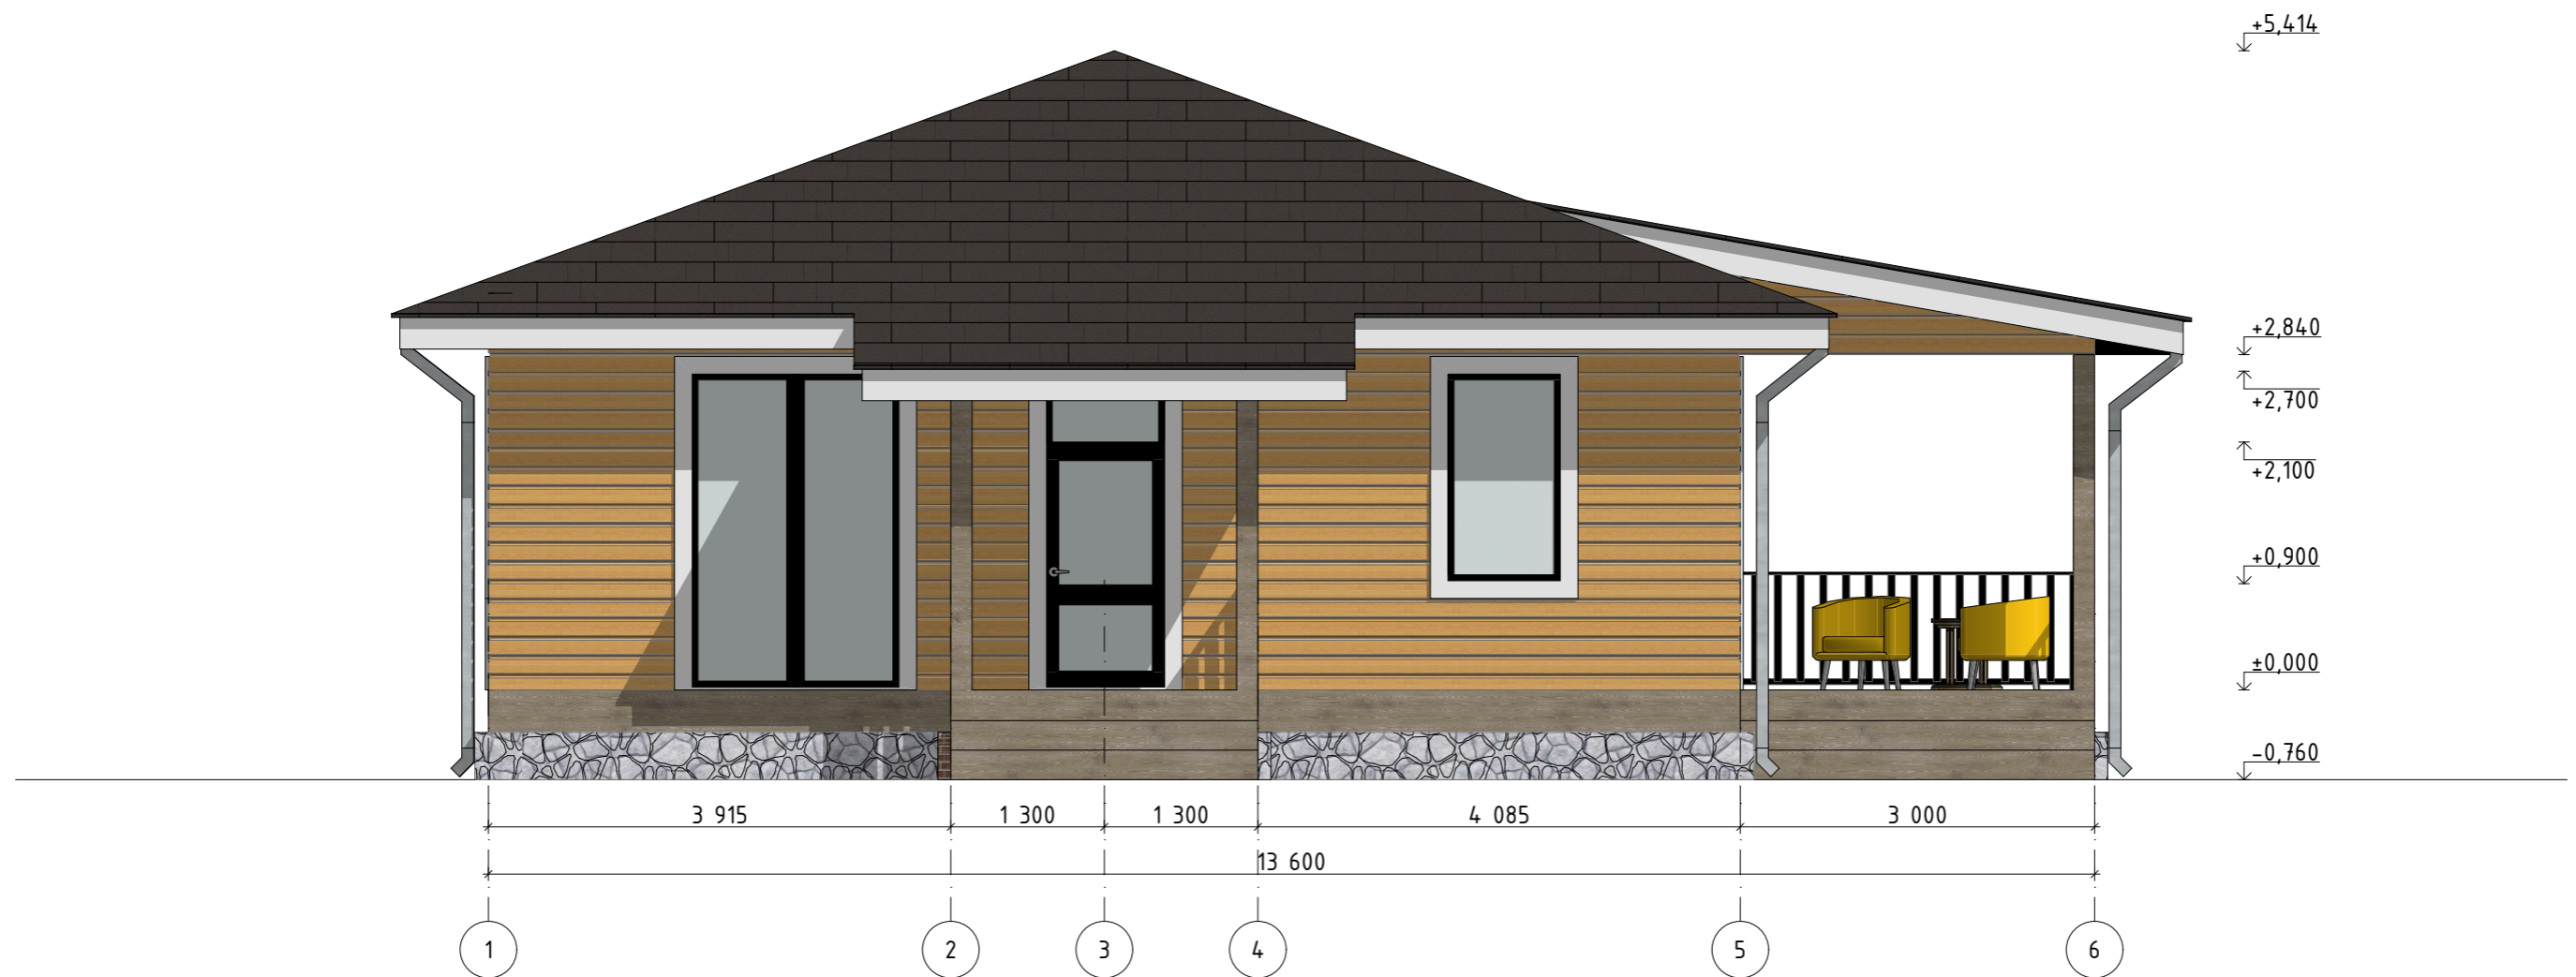


						Заказчик - Шайхлисламова А.П.			
						Индивидуальный жилой дом по адресу: Иркутская область, муниципальный район Иркутский, сельское поселение Ушаковское, 21 км автодороги Иркутск - Б. Голоустное, ДНТ "Искра", ул. Лесная			
Изм.	Кол.уч.	Лист	№Док.	Подп.	Дата	Эскизный проект	Стадия	Лист	Листов
							НН	5	
Директор Раднаев						Фасад 1-6	 ВОСТОЧНЫЙ ГОРОД		
Архитектор Поспелова									

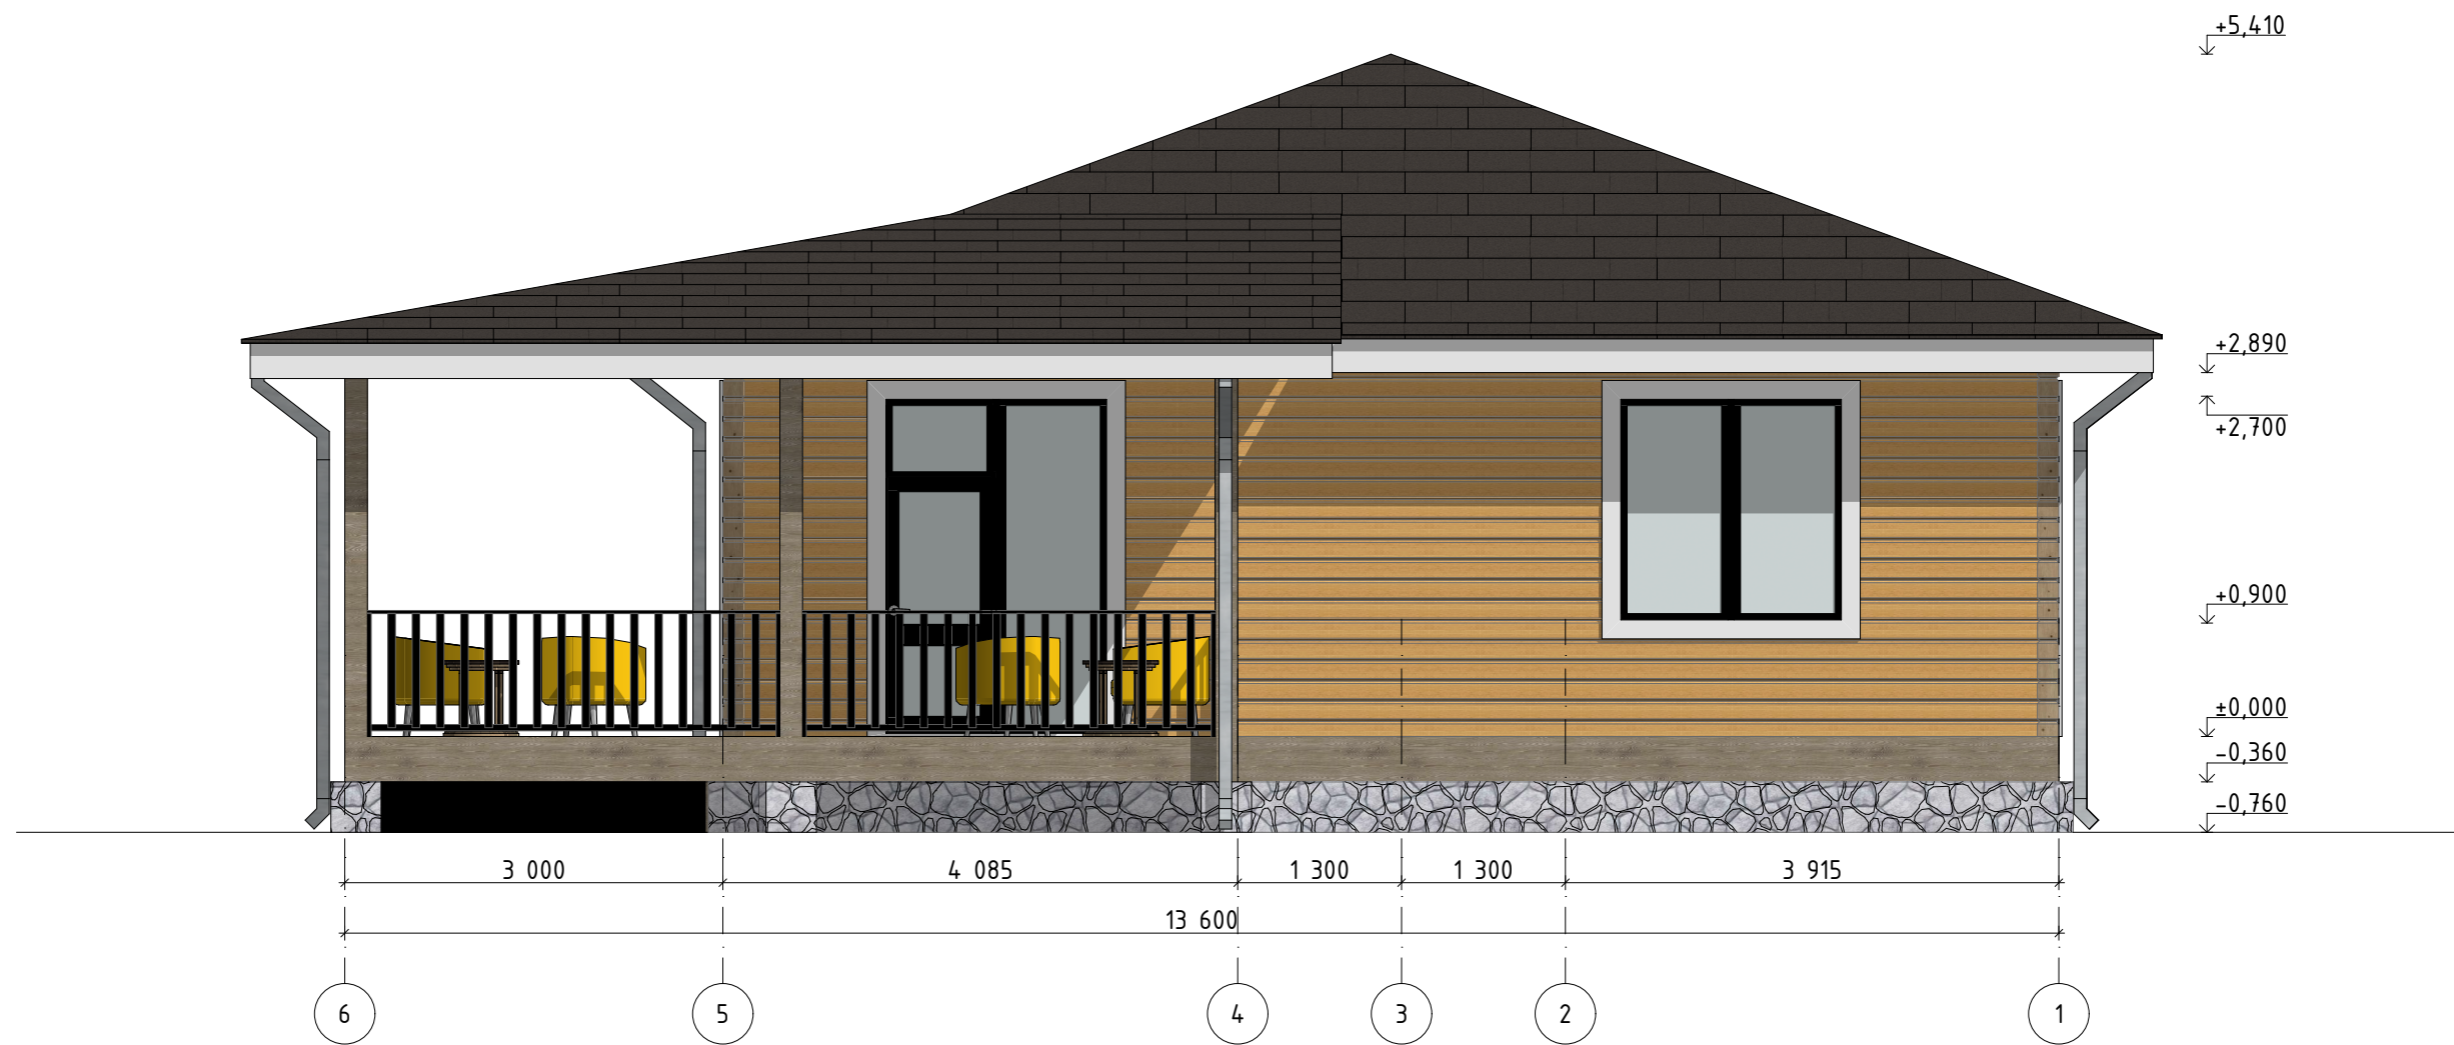

						Заказчик - Шайхлисламова А.П.			
						Индивидуальный жилой дом по адресу: Иркутская область, муниципальный район Иркутский, сельское поселение Ушаковское, 21 км автодороги Иркутск - Б. Голоустное, ДНТ "Искра", ул. Лесная			
Изм.	Кол.уч.	Лист	№Док.	Подп.	Дата	Эскизный проект	Стадия	Лист	Листов
							НН	6	
Директор						Раднаев			
Архитектор						Поспелова	Фасад 6-1		
						 ВОСТОЧНЫЙ ГОРОД			



						Заказчик - Шайхлисламова А.П.		
						Индивидуальный жилой дом по адресу: Иркутская область, муниципальный район Иркутский, сельское поселение Ушаковское, 21 км автодороги Иркутск - Б. Голоустное, ДНТ "Искра", ул. Лесная		
Изм.	Кол.уч.	Лист	№Док.	Подп.	Дата	Стадия	Лист	Листов
						Эскизный проект	НН	7
Директор		Раднаев						
Архитектор		Поспелова				Фасад А-Ж		

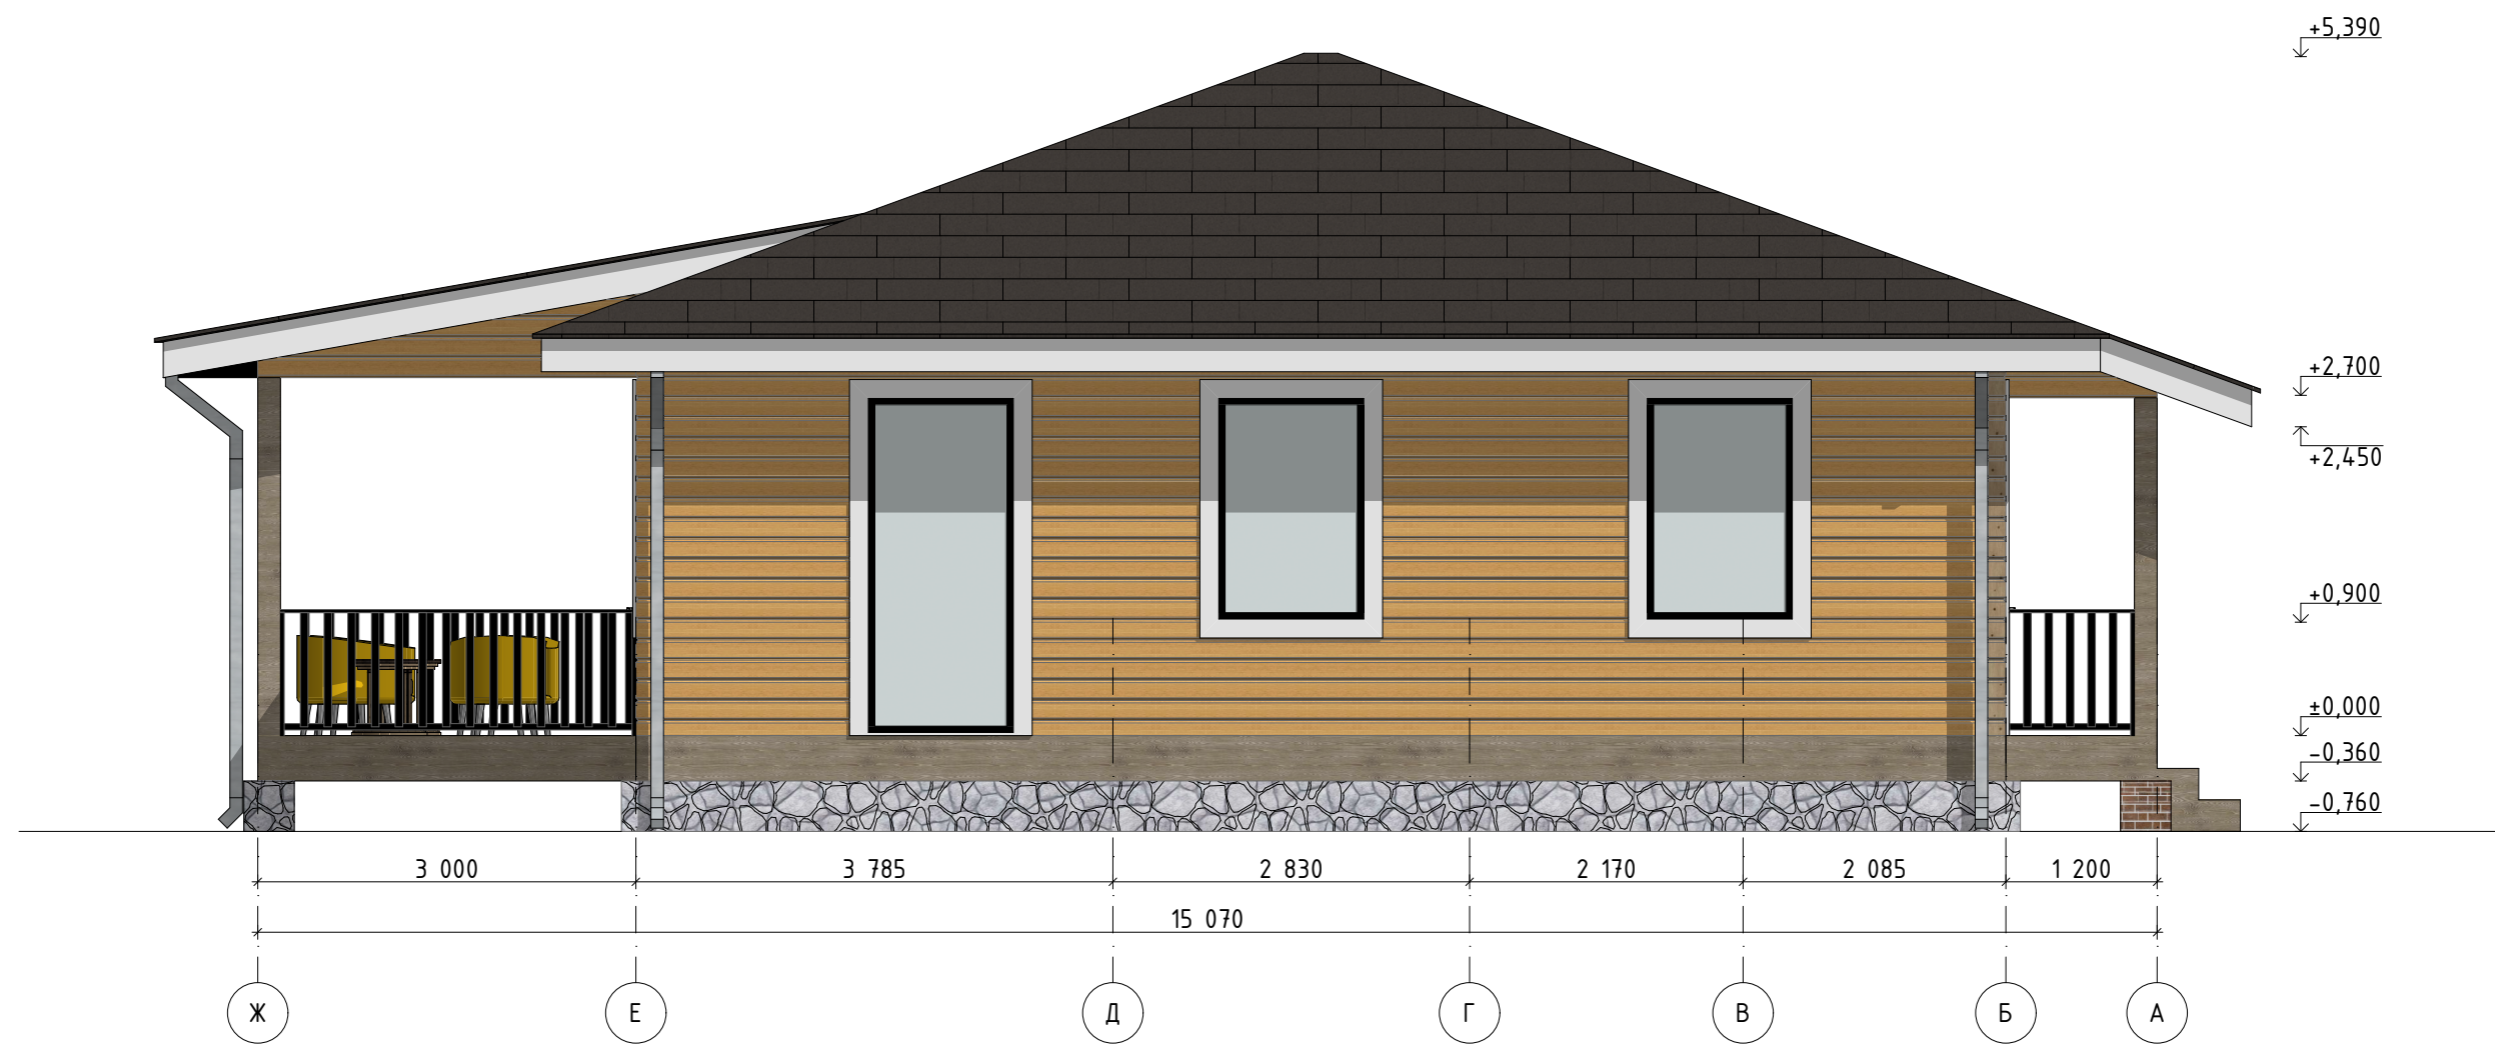

						Заказчик - Шайхлисламова А.П.			
						Индивидуальный жилой дом по адресу: Иркутская область, муниципальный район Иркутский, сельское поселение Ушаковское, 21 км автодороги Иркутск - Б. Голоустное, ДНТ "Искра", ул. Лесная			
Изм.	Кол.уч.	Лист	№Док.	Подп.	Дата	Эскизный проект	Стадия	Лист	Листов
							НН	8	
Директор						Раднаев			
Архитектор						Поспелова			
						Фасад Ж-А			



№	Наименование помещения	Площадь, м2
1	Кухня-гостиная	28,95
2	Спальня	17,51
3	Спальня	9,74
4	Спальня	14,64
5	Ванная	7,66
6	Холл	11,74
7	Тамбур	4,45
8	Бойлерная	7,01
9	Терраса	4,10
10	Крыльцо	3,12
Общая площадь первого этажа (без крыльца и террасы)		101,70

						Заказчик - Шайхлисламова А.П.			
						Индивидуальный жилой дом по адресу: Иркутская область, муниципальный район Иркутский, сельское поселение Ушаковское, 21 км автодороги Иркутск - Б. Голоустное, ДНТ "Искра", ул. Лесная			
Изм.	Кол.уч.	Лист	№Док.	Подп.	Дата	Эскизный проект	Стадия	Лист	Листов
							НН	9	
Директор Раднаев						Архитектурный план			
Архитектор Поспелова									